

①

Ing. Janošec
2 paré

Orientační popis trasy "Chodník u lázní Klímkovice".

Podklady: Pochůzka trasou s Ing. Janošcem
Pochůzka a upřesnění trasy s LS OVA s p. Kučerou
Katastrální mapa z LS OVA (kombinovaná)
Lesní mapa z LS OVA
Bezbariérové užívání staveb vyhl. č. 398/2009
Návrh prováděcího schématu s objekty.
Návrhy vzorových příčných řezů.

Návrh je zpracován s přihlédnutím na podklady jak z pochůzek, tak z vyhl. o bezbariérových stavbách s přihlédnutím ku terénu, hlavně jeho sklonu jak příčném, tak podélném.

Předpokládá se jen omezení pohybu uživatelů, bez zrakového a jiného omezení, při větším i pohybovém postižení bude doprovod, ale vzhledem ku trase přes les a sklonu okolního terénu se doporučuje doprovod vždy.

Základní šířka chodníku s dvousměrným provozem pěších a s ojedinělým provozem osob na vozíku je 1,2 m. U výhyben které jsou cca po 50 m je š 1,8 m. s délkou 2 m. Doporučuje se ale jejich vzdálenost 25 m, ale v parcích je možno až 200 m. Navíc potřebný prostor pro otoč vozíku o 180° je 1,5 x 1,5 m

Příčný sklon se navrhuje 2% po svahu pro odvodnění, podélný sklon pro pěši je max 1 : 12 (8,33%). Na úsecích se sklonem delších než 5% musí být zřízená odpočívadla mezi 100 až 200 m dl 1,5 m o sklonu 2%.

Výškový rozdíl pochozích ploch nesmí být větší než 20 mm, z toho plyne i použití materiálu na úpravu chodníku a povrch ploch musí být rovný, pevný a upravený proti skluzu. V některých úsecích jde trasa po stávající pěšině nebo lesní cestě, místy je nutno vybudovat konstrukci chodníku na současné lesní, ale vykáčené lesní půdě, aby se vyhlo soukromým nebo silně pojížděným úsekům.

Předpokládá se vrstva drceného kamene zrn. 16/32 mm o tl 10 cm s posypem vrstvou drc. kameniva o zrn 4 mm s řádným zhutněním a nutného doplnění asi po 1 roce provozu

U větších příčných sklonů se provede odkop a položení podélných obrub z modřínových žerdí (do 20 cm.). U možného většího podélného sklonu (8,33%) bude nutno provést úpravu podélné nivelety, tj zmírnit sklon násypem nebo odkopem nebo změnit trasu po vrstevnici, což není s nikým projednáno a nebylo ani měřeno.

Z důvodu obtížného odvedení vody není vhodné provádět chodník v zářezu, ale pouze v úřezu.

V návrhu nejsou obsažené žádné doplňující předměty jako lavičky, tabule u jiná zařízení, navrhuje se však provedení většího odpočívadla s altánkem v místě "Pod dubem", neboť v případě náhlé změny počasí je do vlastních lázní dosti daleko!


Reálné připomínky z jednání budou dále zpracované do projektu.

Havířov, listopad 2011.


4 - V ÚŘEZU 500 m

KAM. DRŤ F 4 mm


DRC. KAMENIVD F 16/32

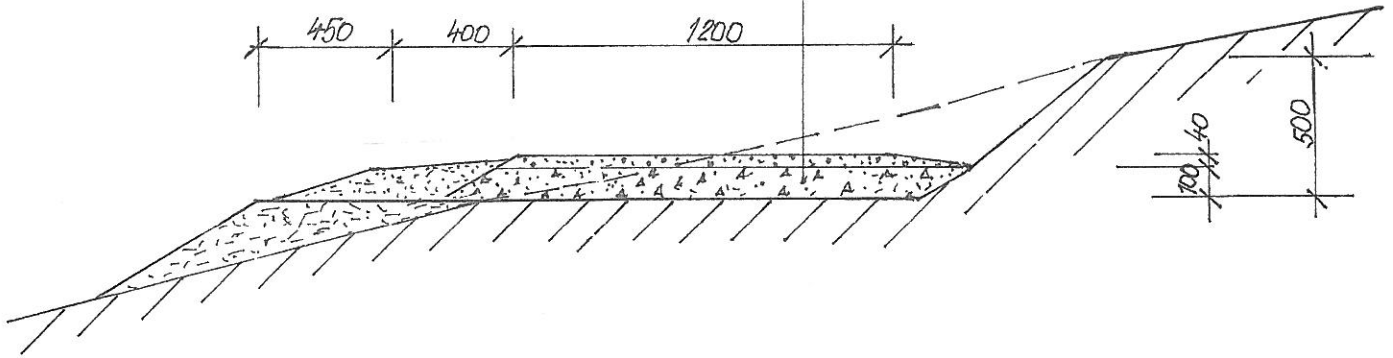


5 - V ÚŘEZU 300 mm

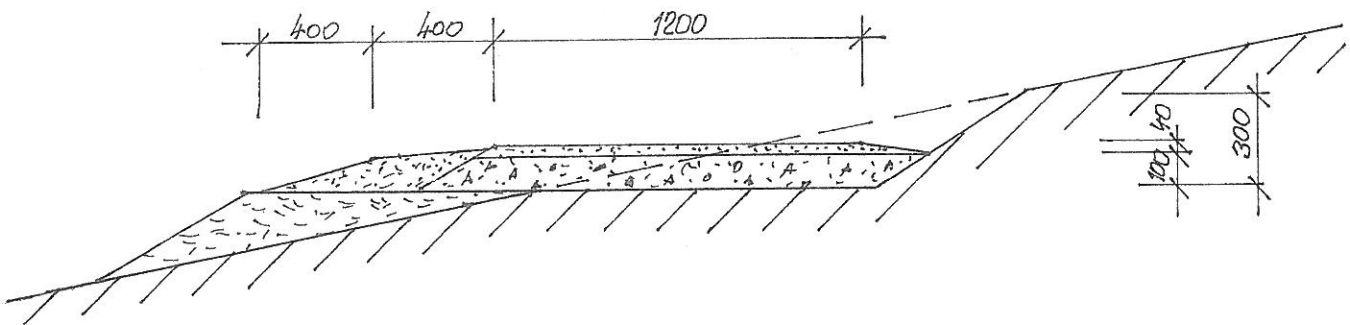


6 - V ZÁREZU

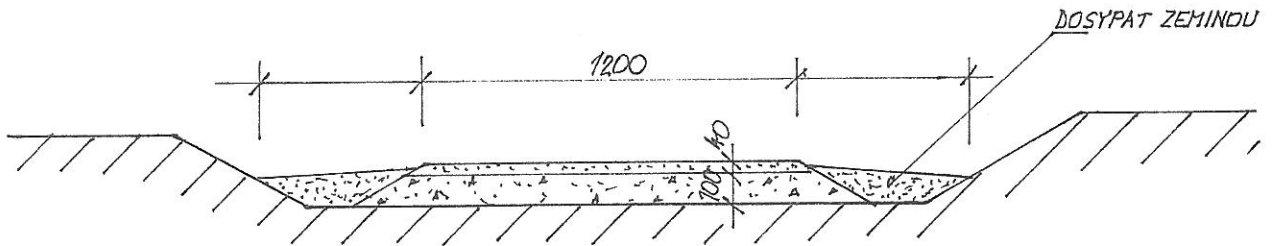


1 - ROVNÝ TERÉN

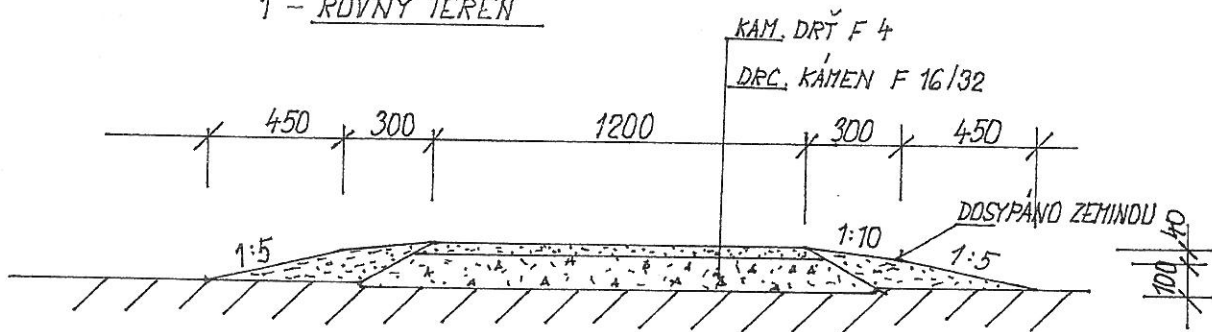

2 - MÍRNÝ SVAH

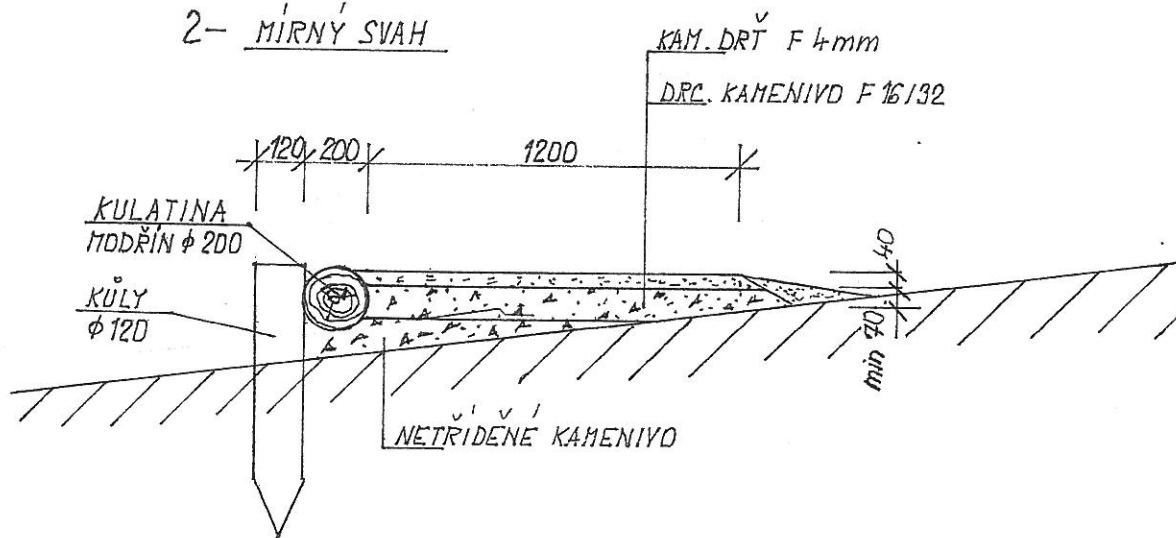


3 - NOVÁ TRASA V ROSTLÉM TERÉNU LEŠA

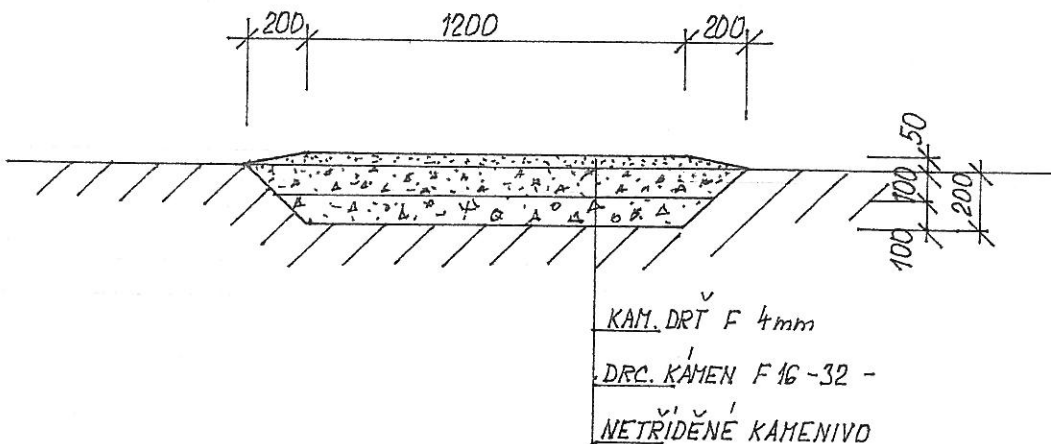



400-450 mm

D1 - VYHYBNA S LAVIČKOU

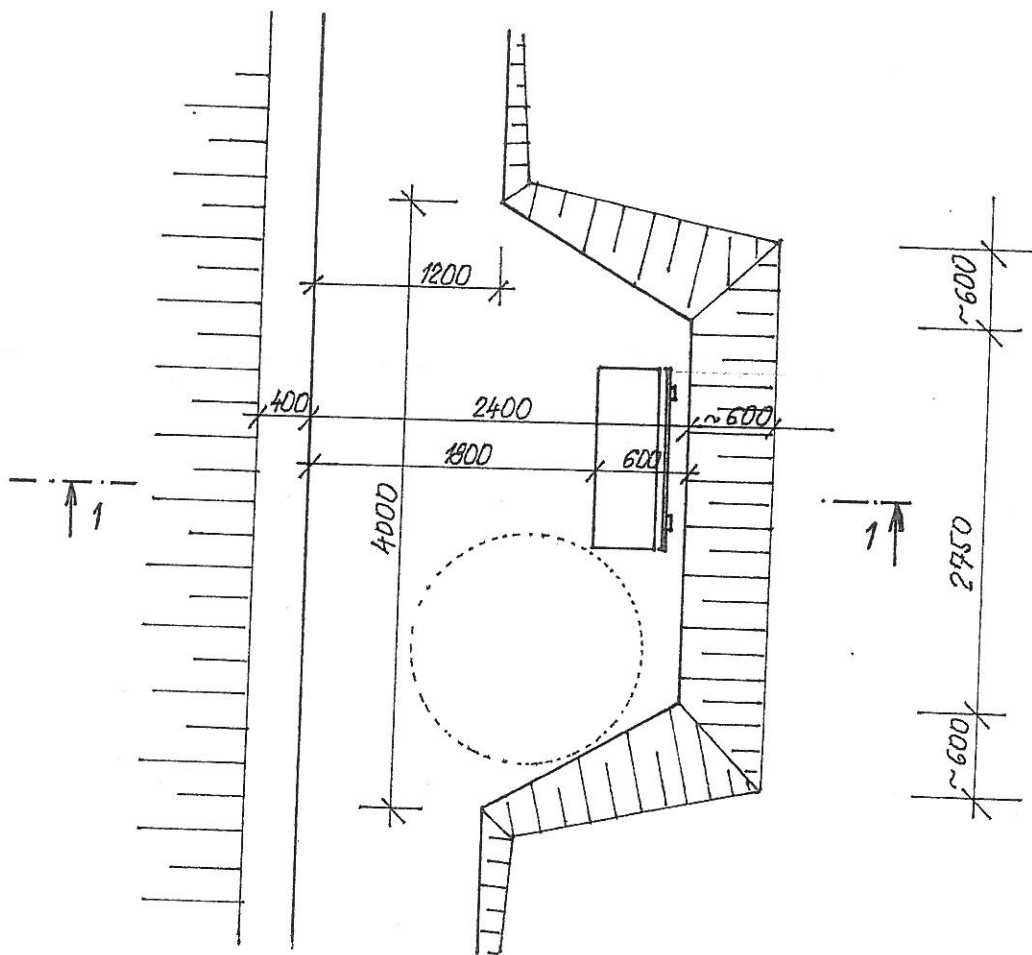

ŘEZ 1-1

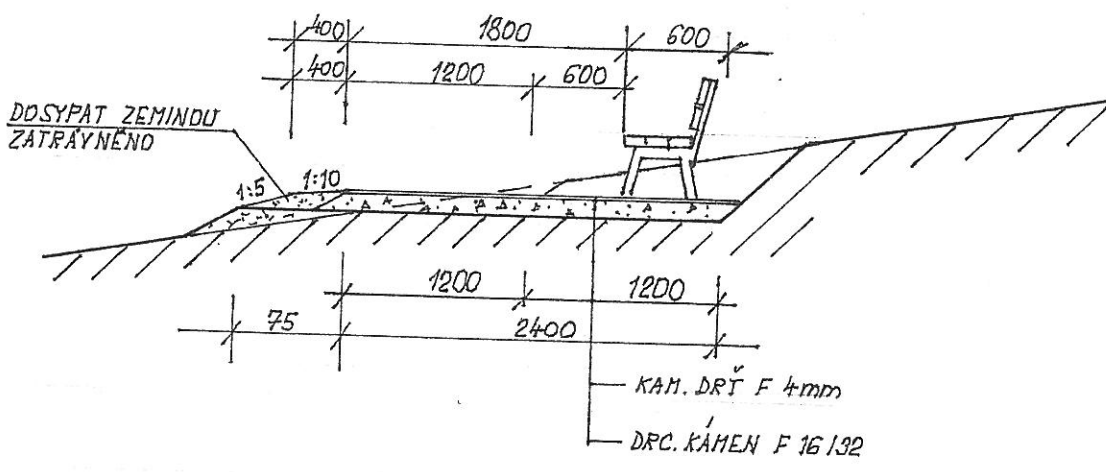

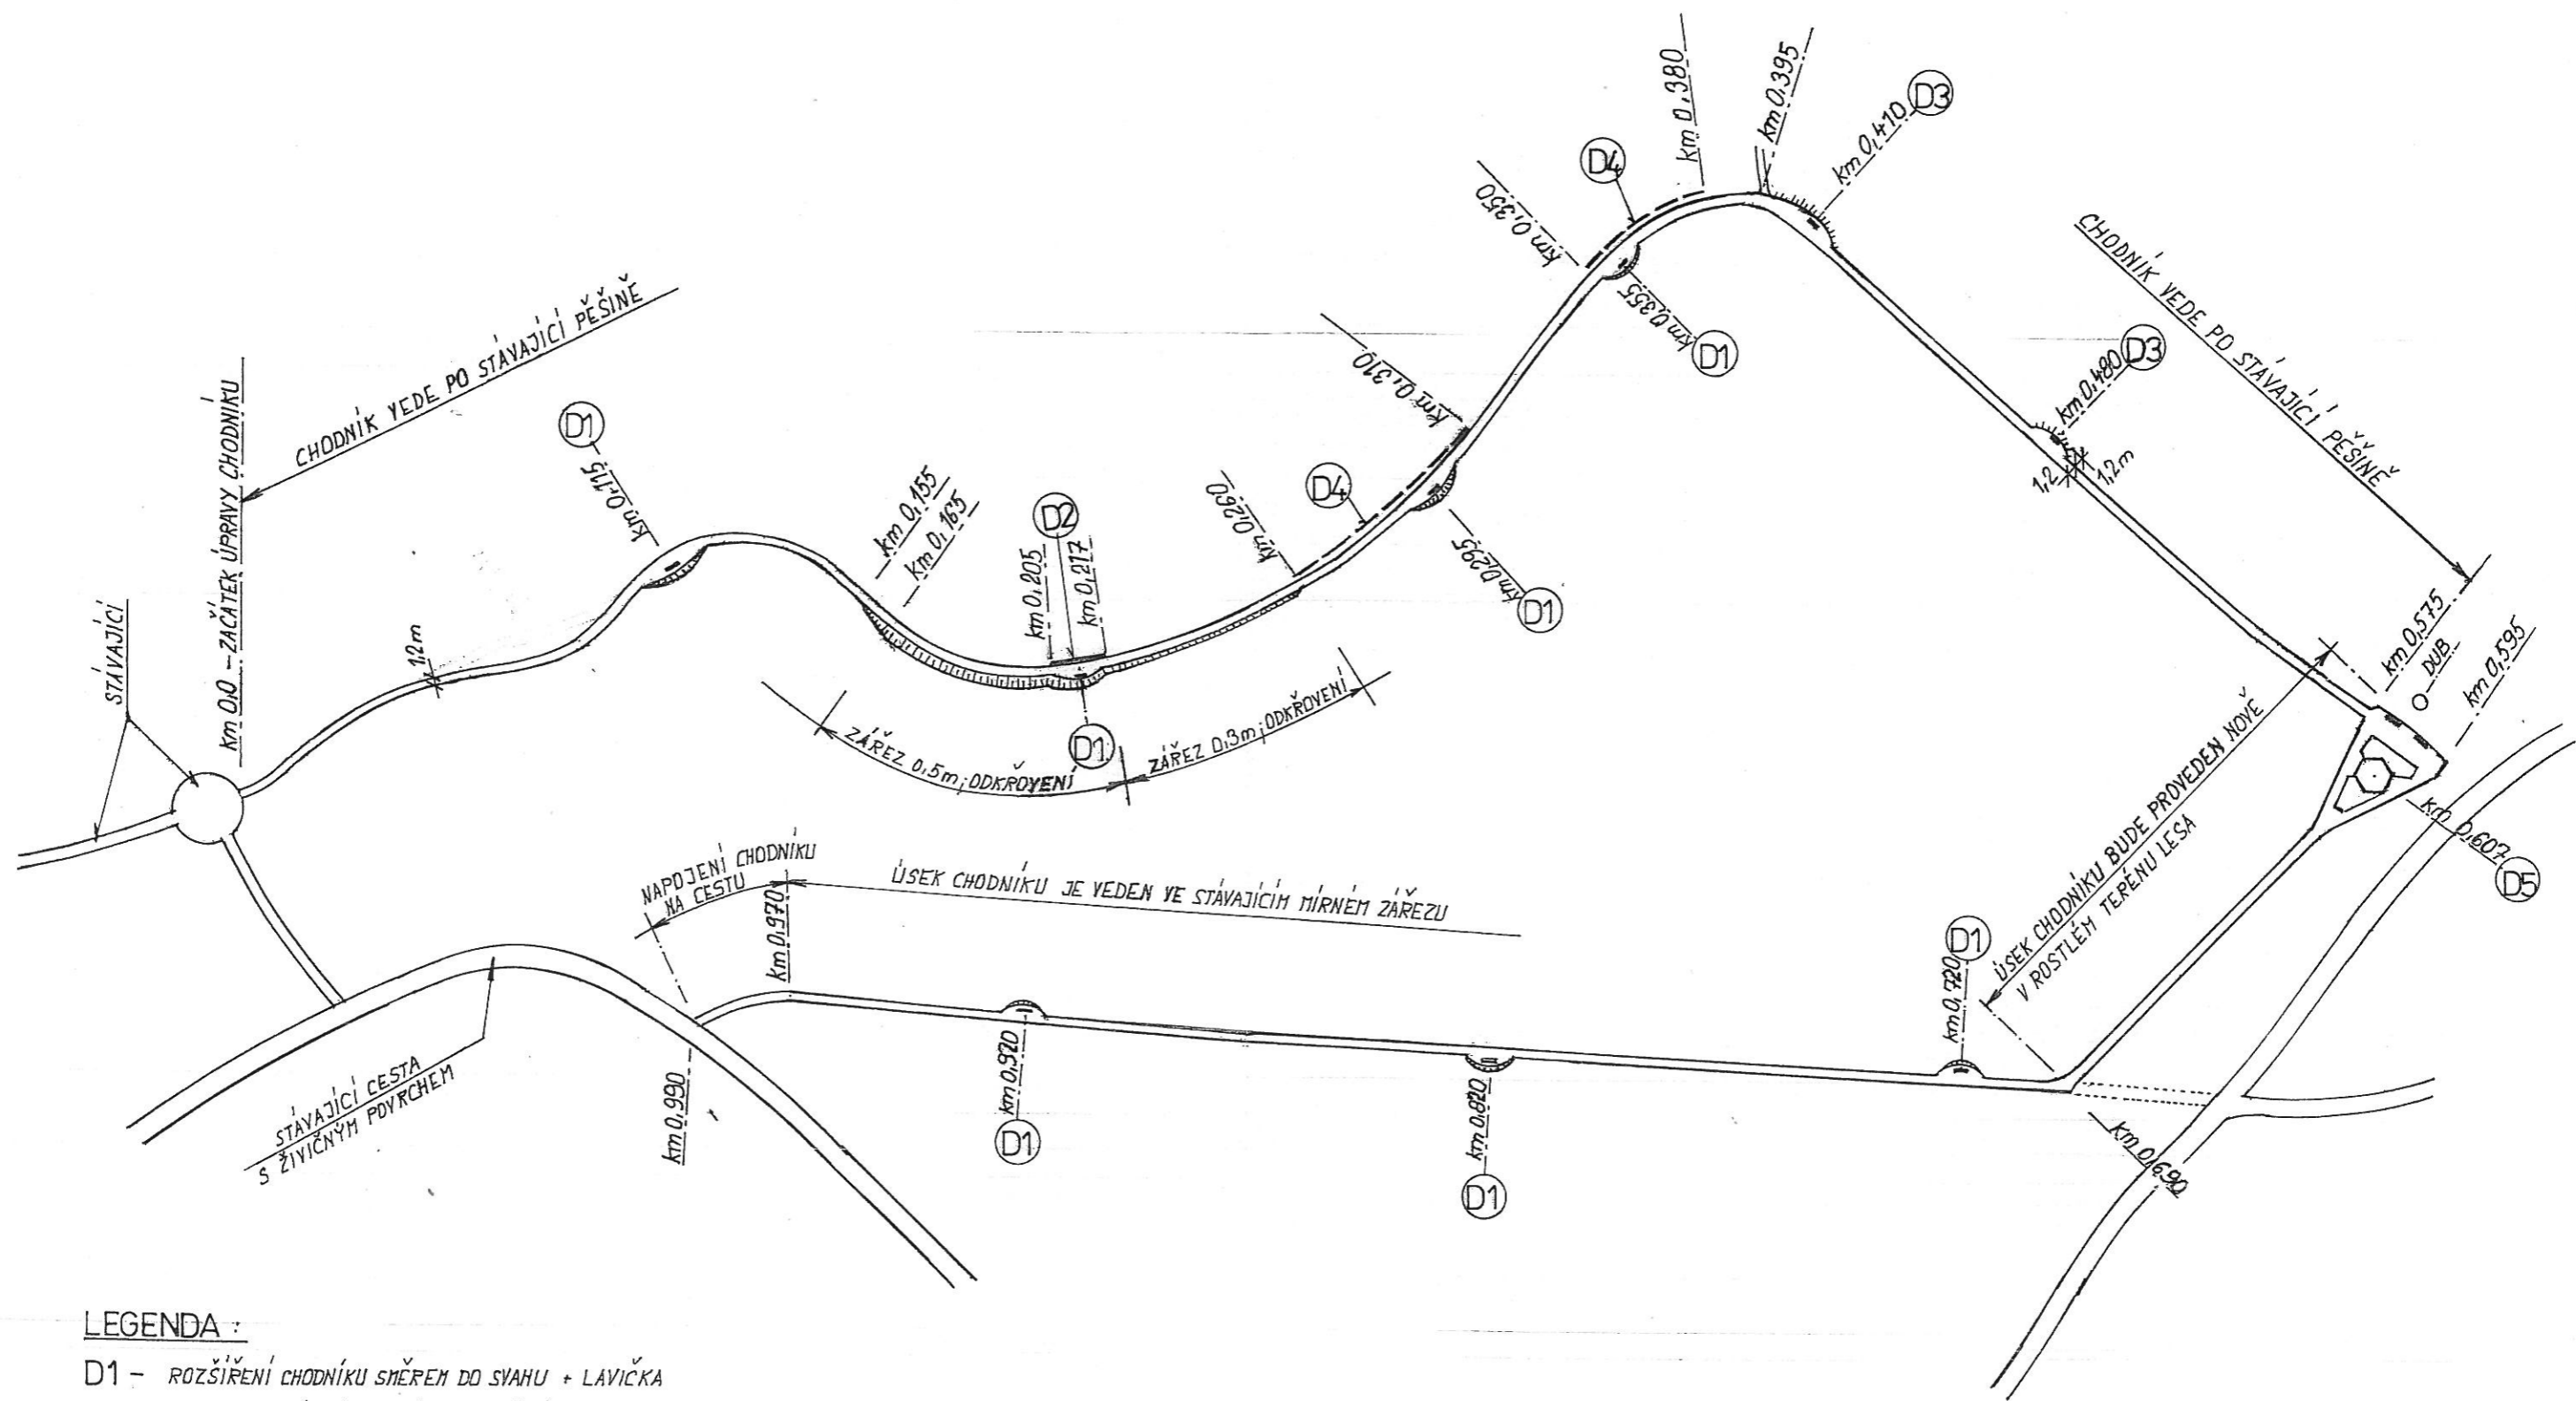

LEGENDA :

- D1 - ROZŠÍŘENÍ CHODNÍKU SMĚREM DO SYAHU + LAVIČKA
- D2 - DVOUMADLOVÉ ZÁBRADLÍ - DŘEVĚNÉ
- D3 - ROZŠÍŘENÍ CHODNÍKU SMĚREM PO SYAHU
- D4 - OBRUBA CHODNÍKU Z KULATINY
- D5 - ODPOČIVADLO S ALTÁNKEM

		1:1000